
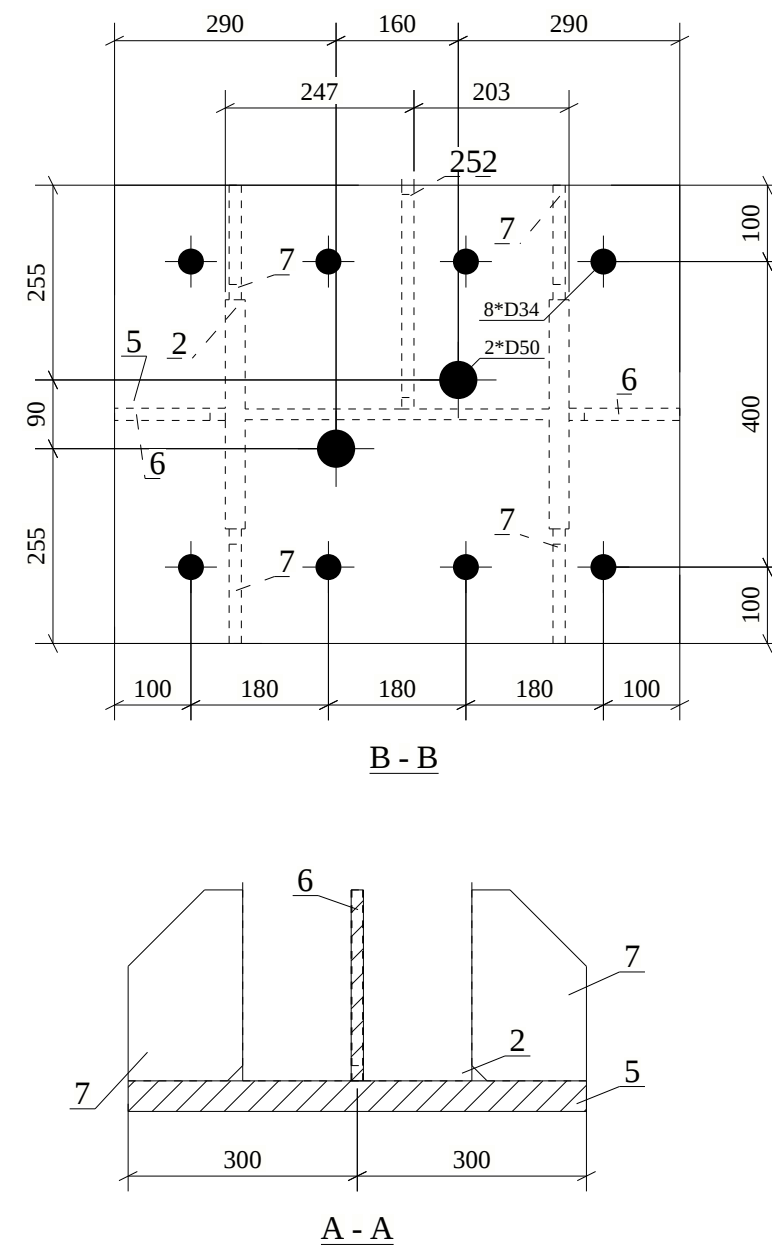
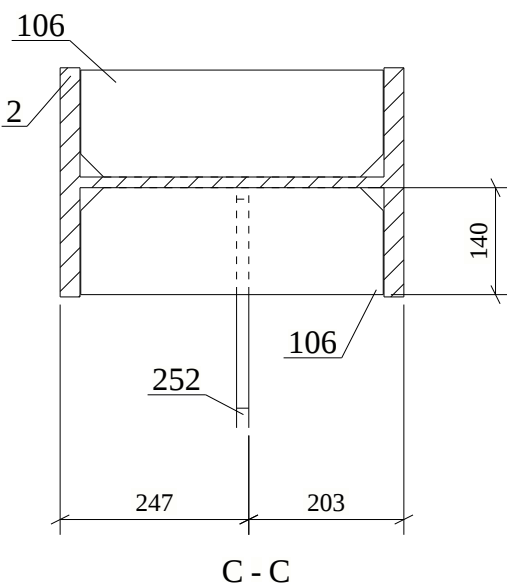
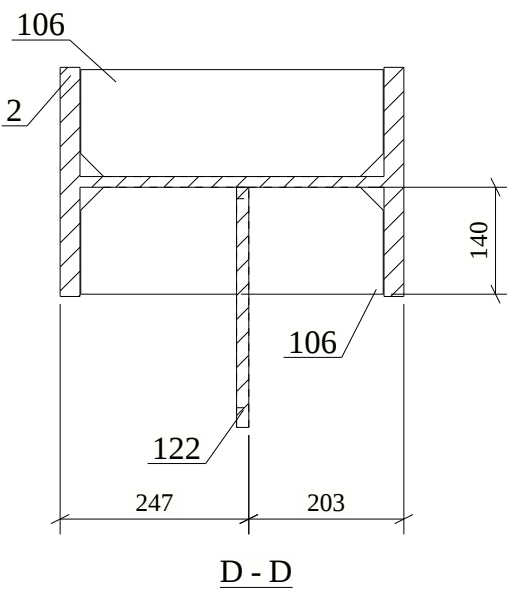
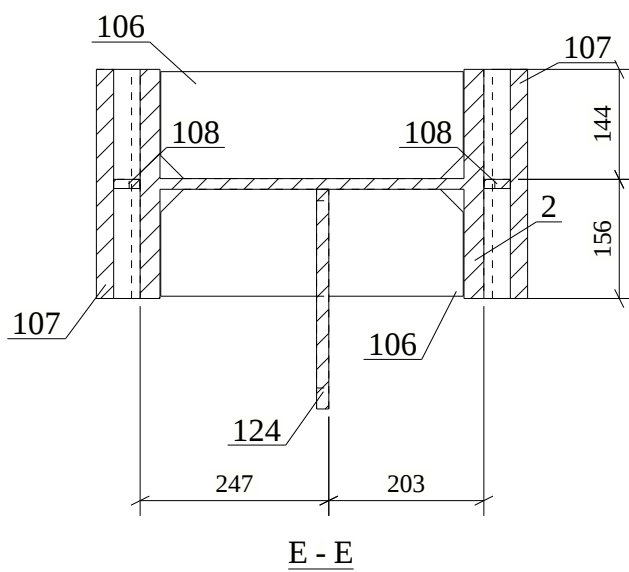
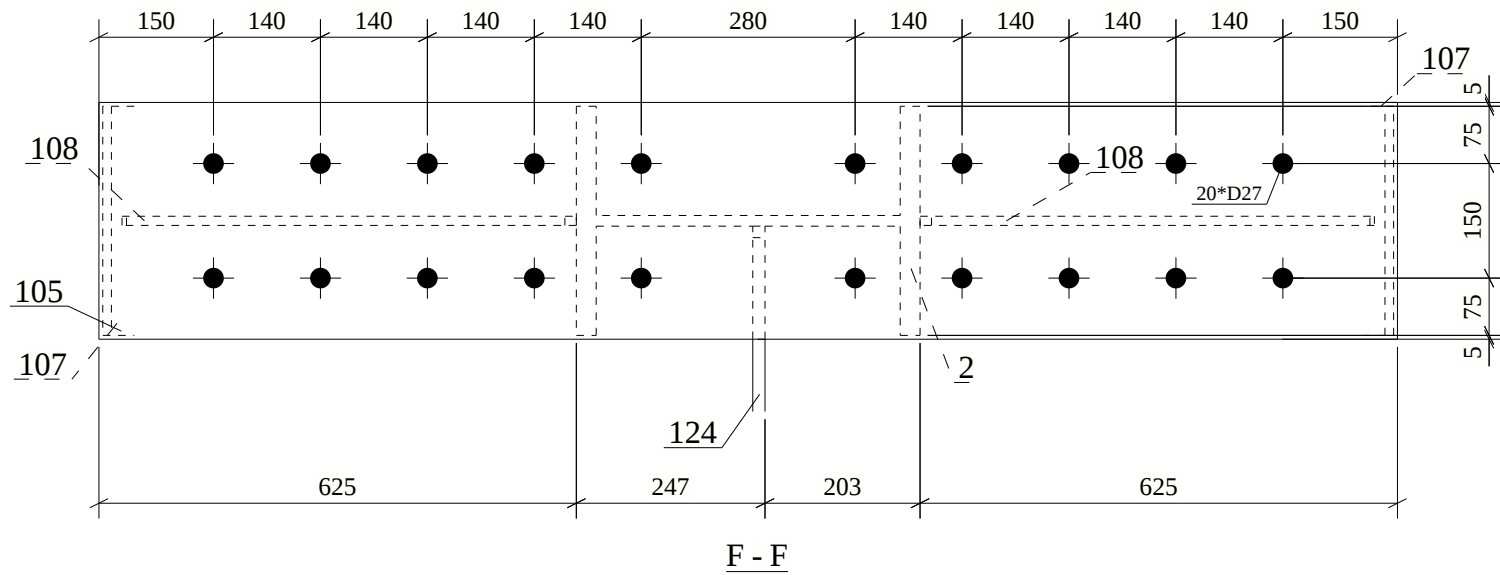


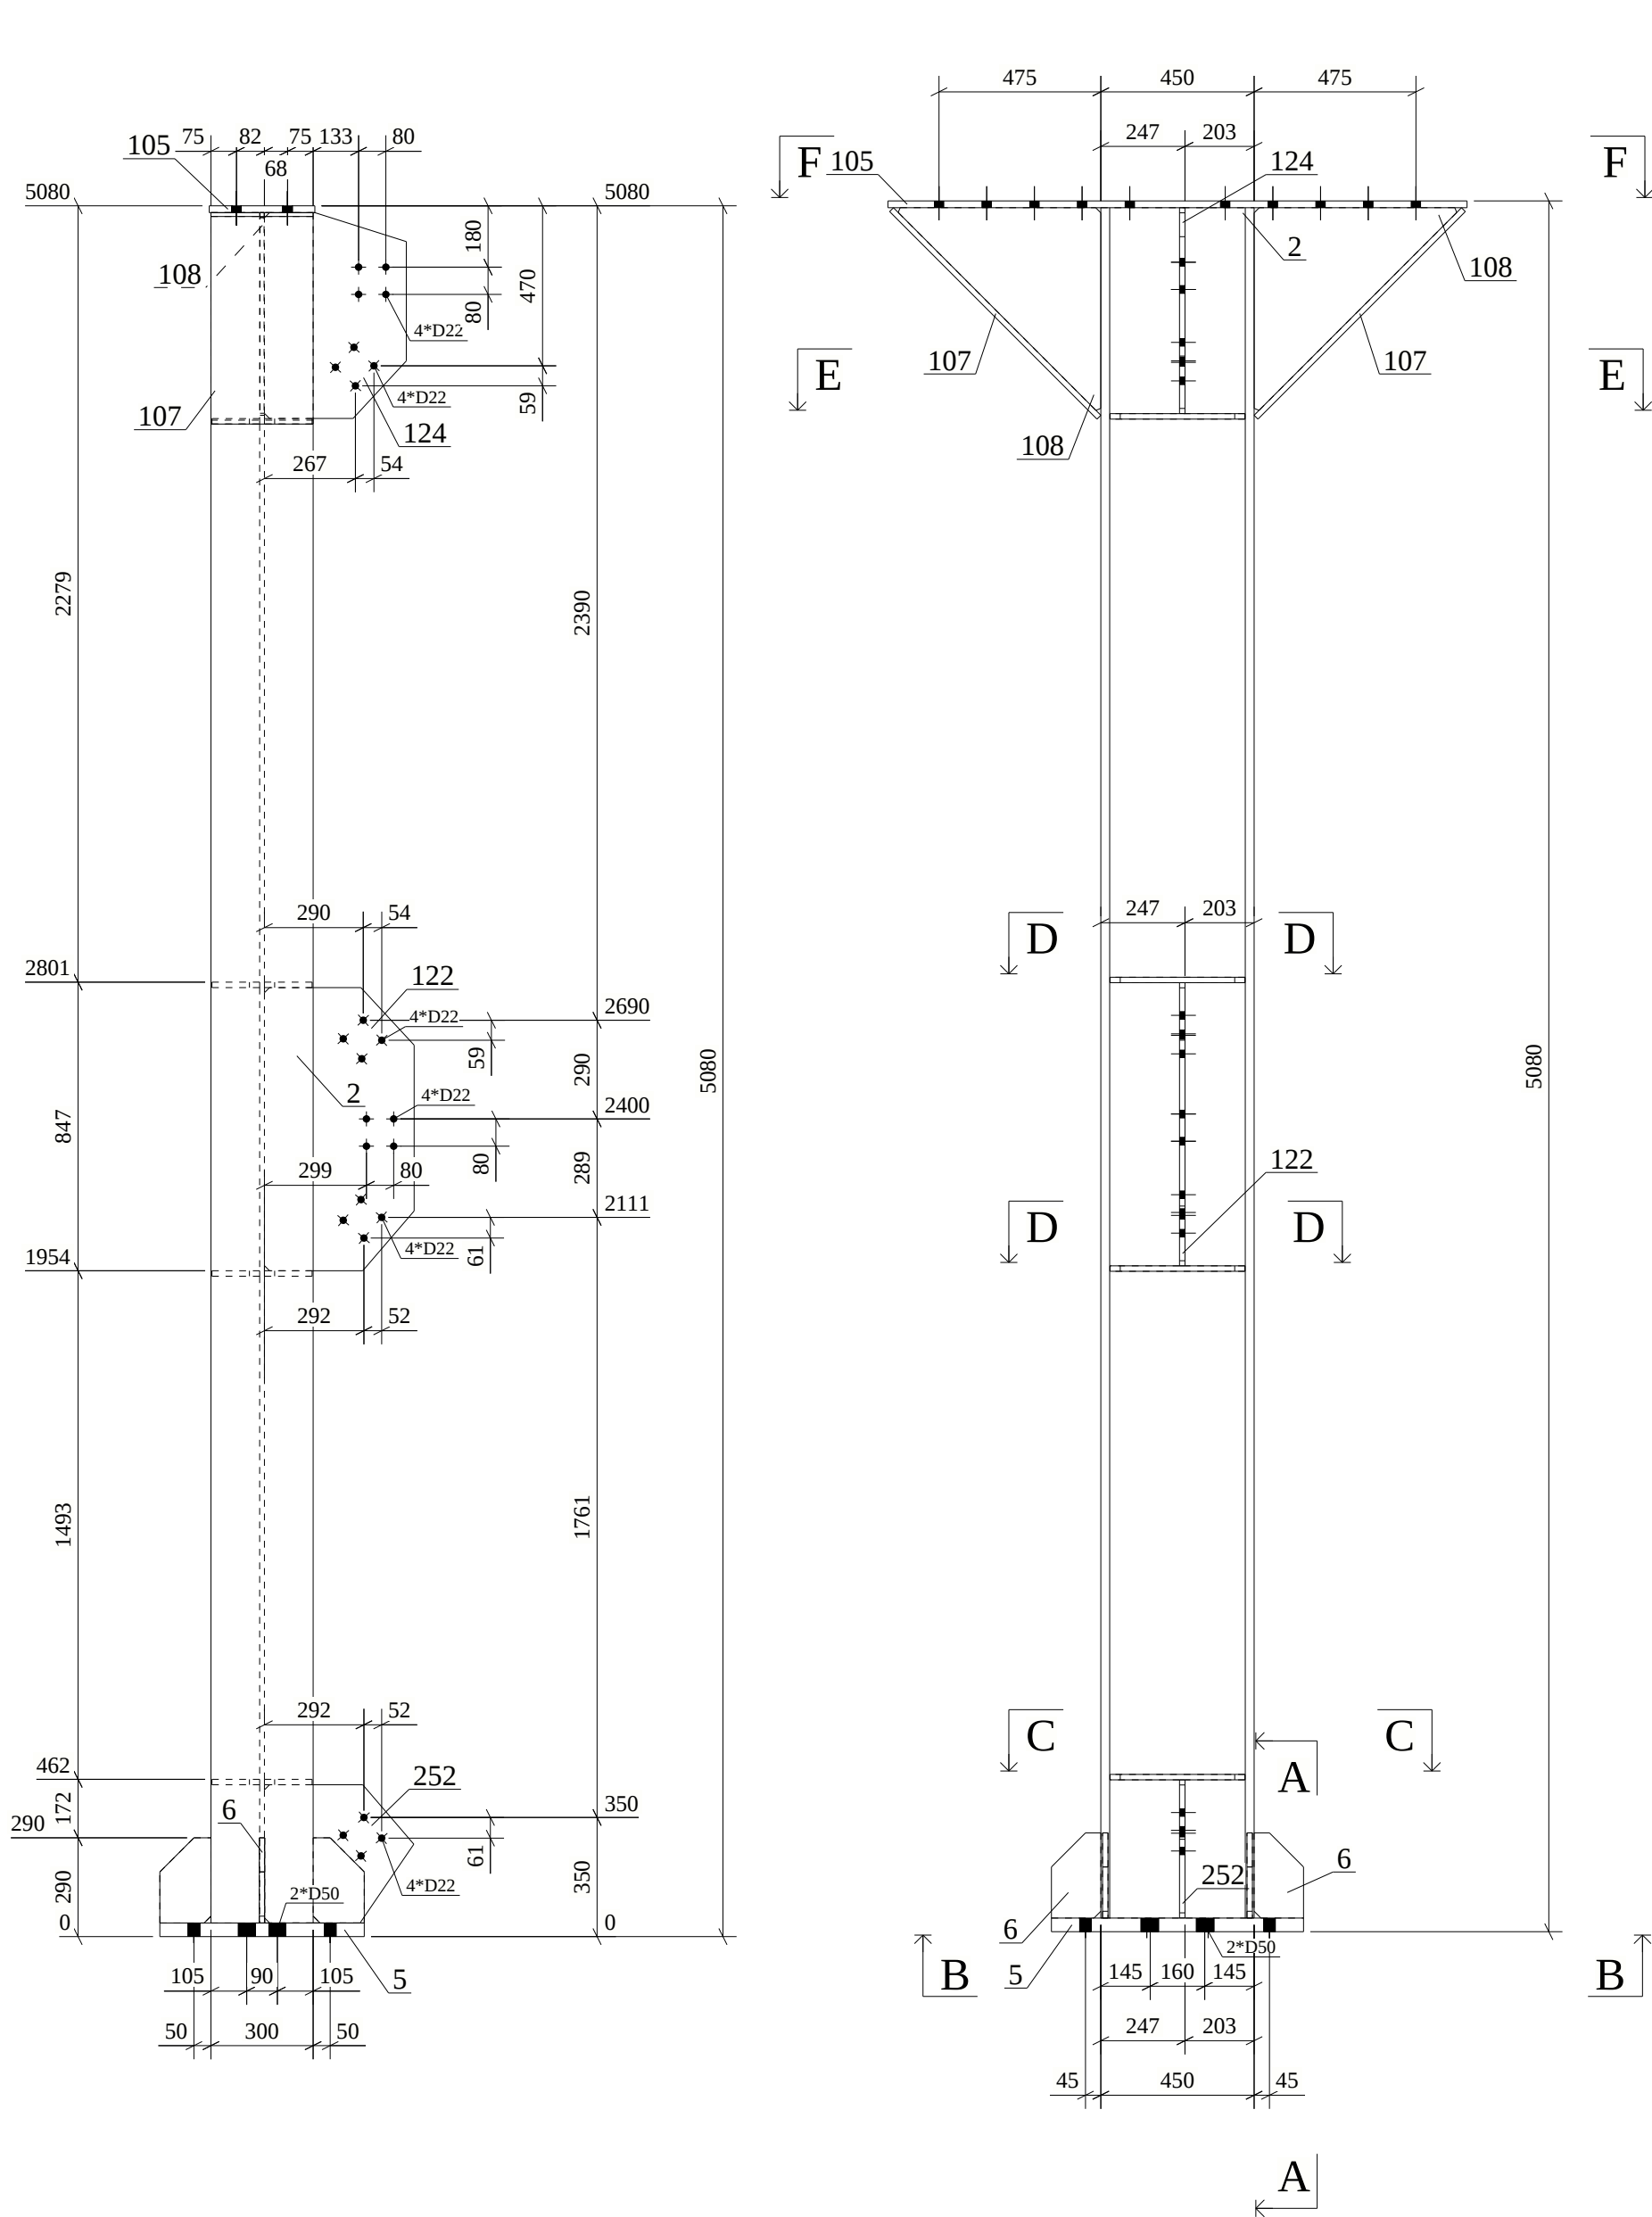

- GENEL NOTLAR :
- Boyutlar "mm", kotlar ise "m" olarak verilmiştir.
 - Cizimden ölçü almayınız, verilen ölçülendirmeleri dikkate alınız.
 - Proje Mühendissinden yazılı onay alınmadan projelerde hiçbir değişiklik yapılamaz.
 - Aksi belirtilmedikçe, kaynak kalınlıkları 0.7mm'in olacaktır.
 - Aksi belirtilmedikçe, tüm kaynaklar eleman birleşim bölgeleri boyunca ve cepecevre yapılacaktır.
 - Tüm civatalar, civata anahtarı ile birleştirilen yüzeyler opusunceye kadar sikilmalıdır.
 - Saha'da civata deliği açılmamalı, gerekli durumlarda proje mühendisine başvurulmalıdır.
 - Yapısal çelik koruyucu boyası sarımatne/dizayn kriteriye da belirlendiği gibi yapılacaktır.

<