




KOLON YERLEŞİM PLANI

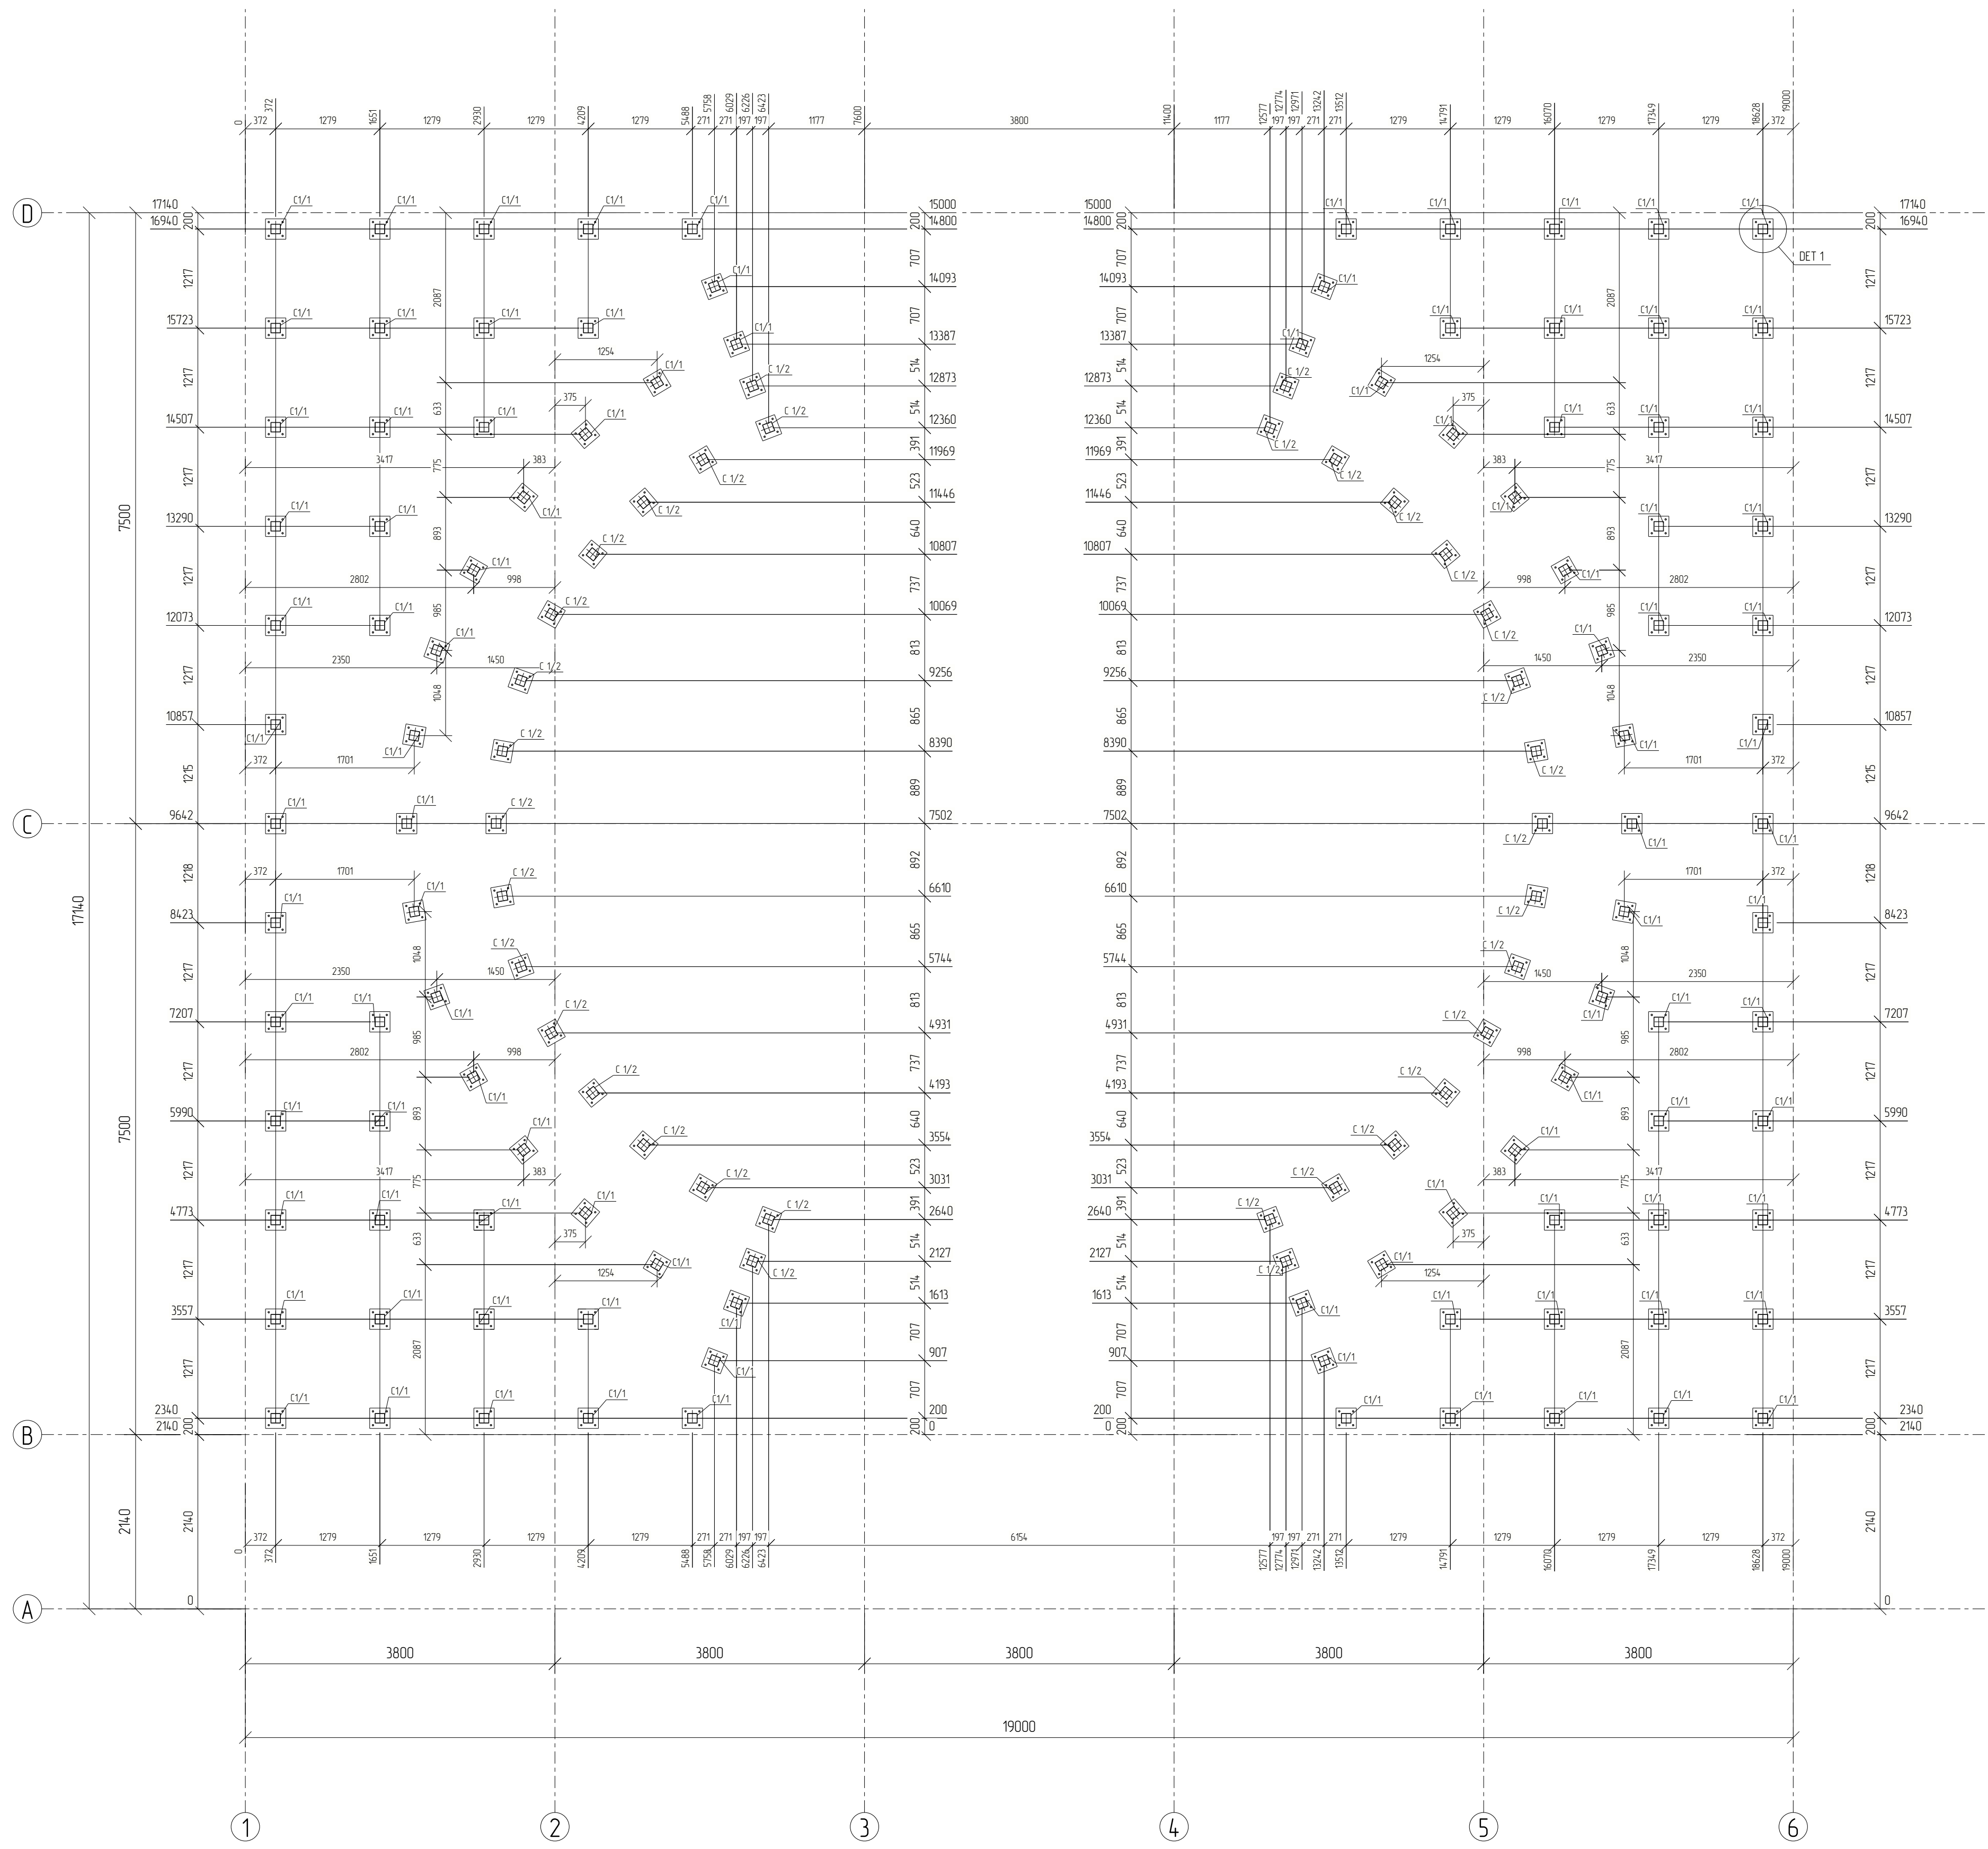

5 - 5

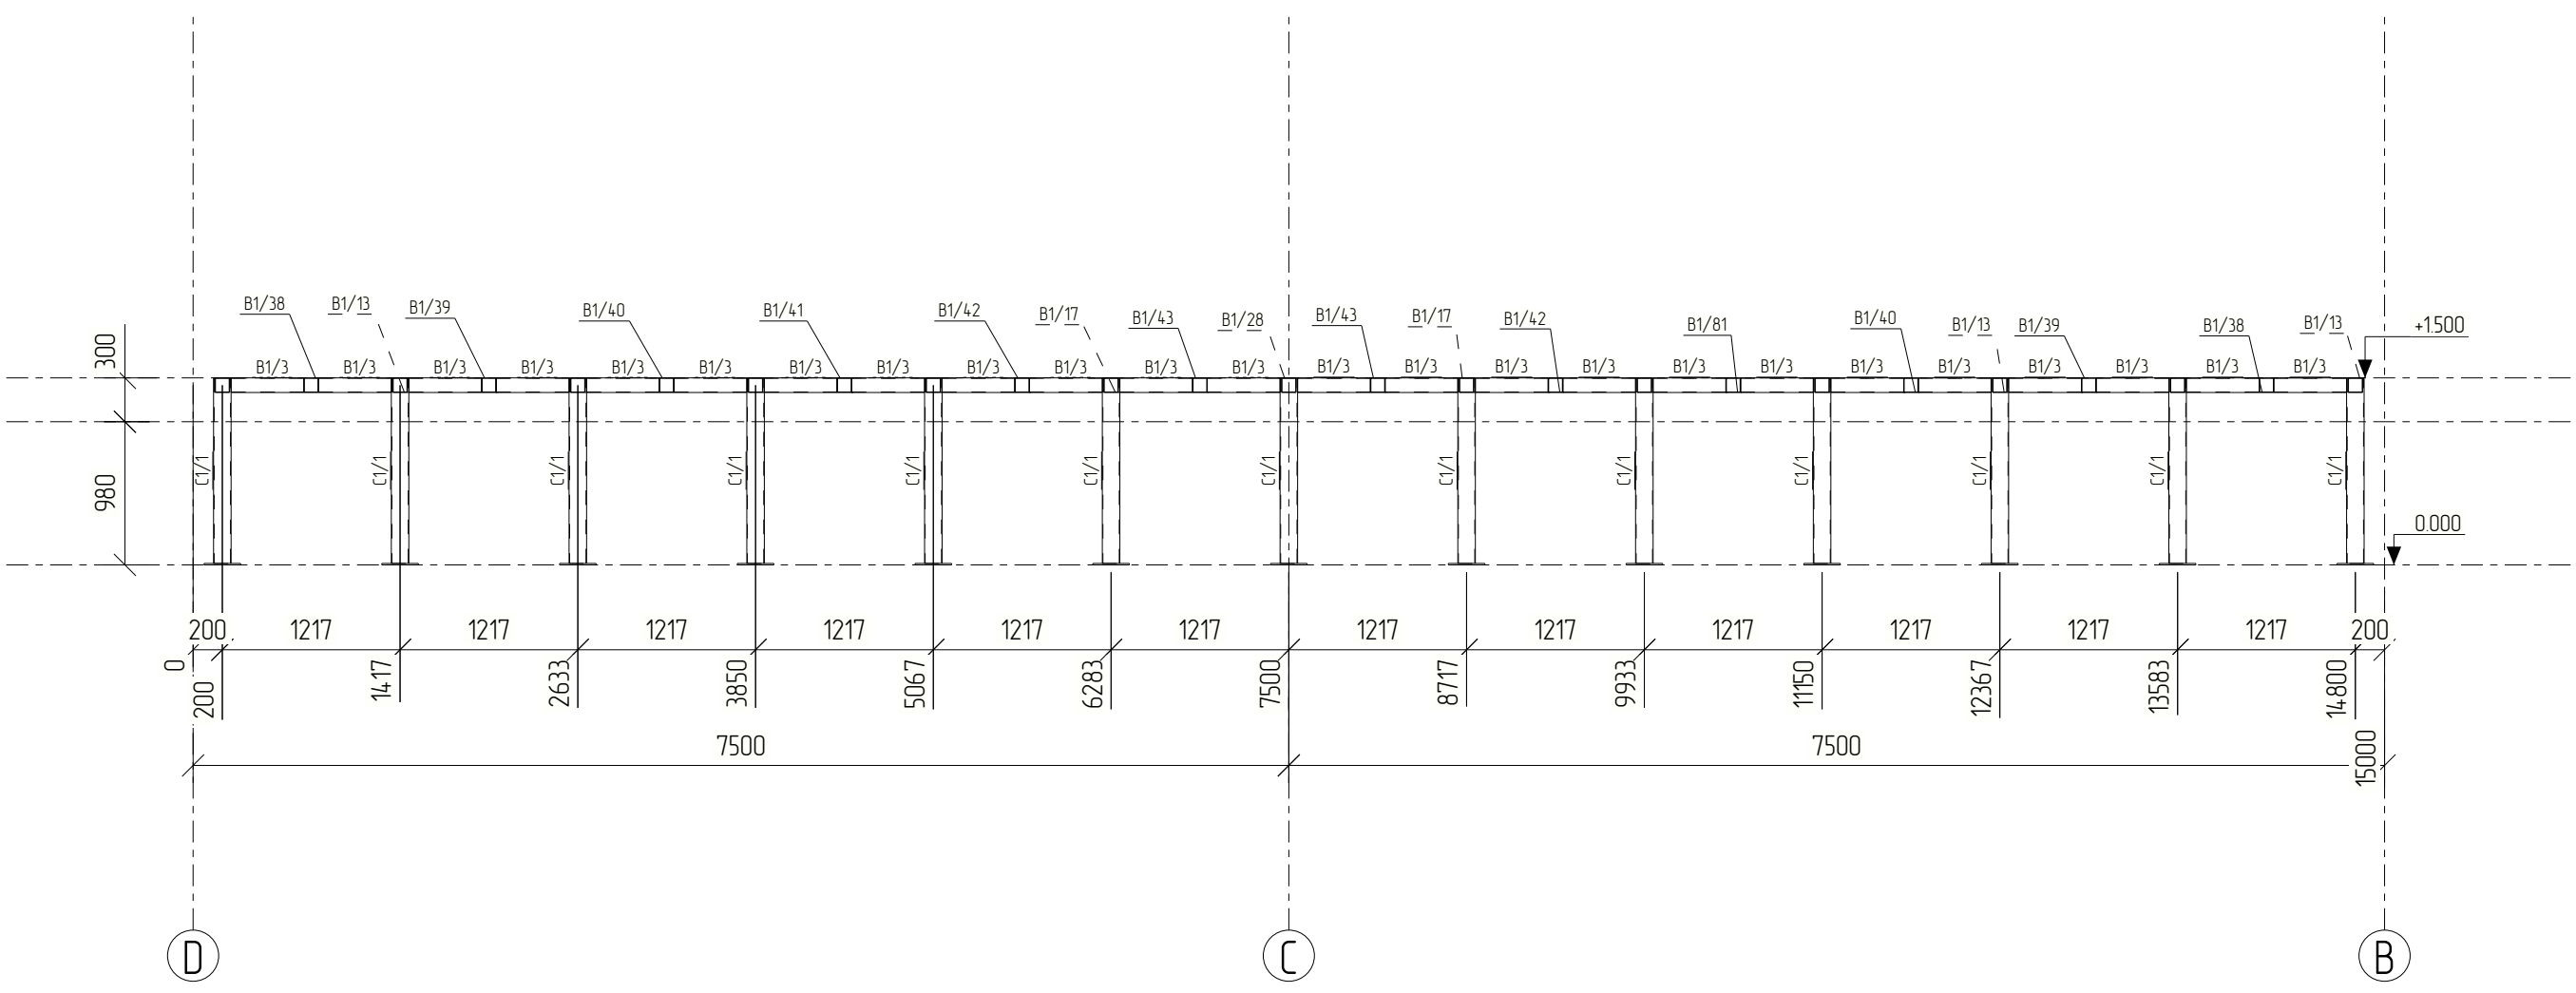

6 - 6

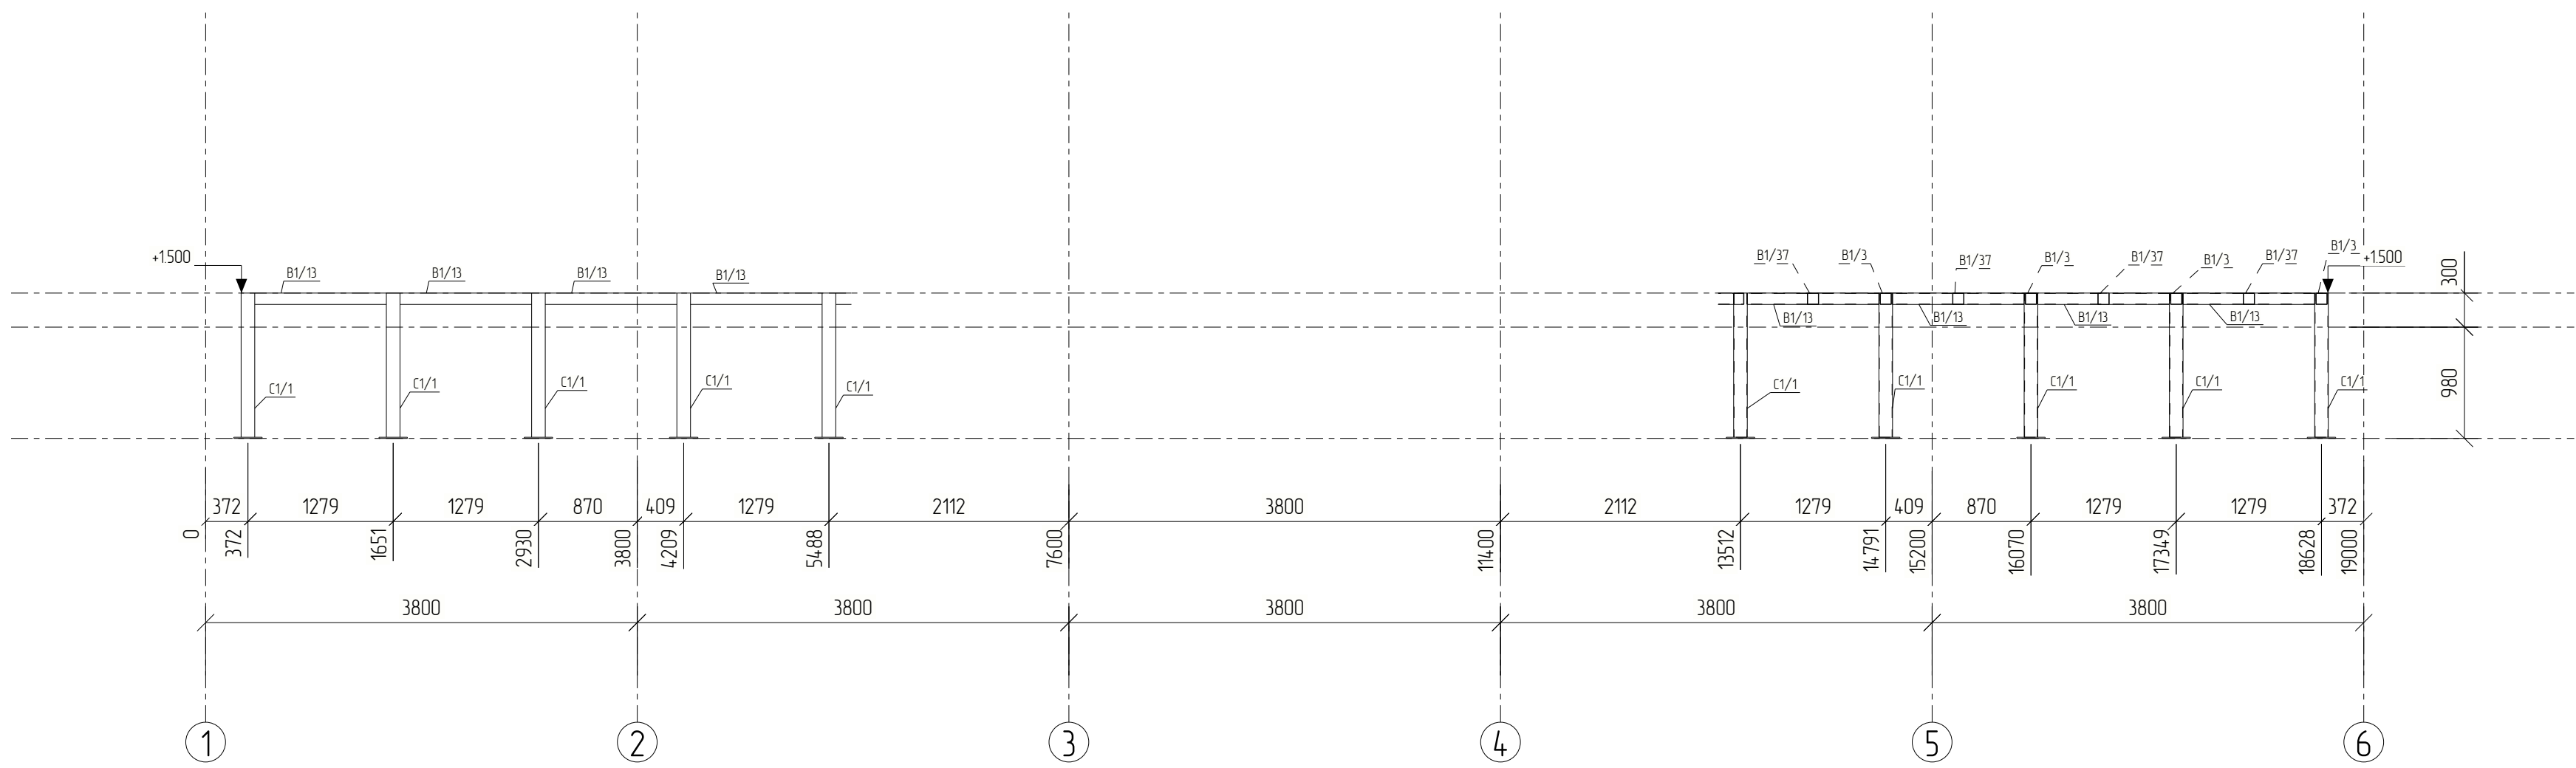

KIRIS YERLEŞİM PLANI

